

Alzaro

1.1

3 dormitorios
3 bedrooms
3 slaapkamers

Piñ. PRIMERA

1st FLOOR
1ste VERDIEP

Area construida
Constructed area
Bebouwde oppervlakte
190.55 m²

Terrazas cubiertas
Covered terraces
Overdekte terrassen
24.47 m²

Terrazas abiertas
Open terraces
Open terrassen
155.65 m²


Area total
Total area
Totale oppervlakte
370.67 m²

Escala 1/100




* este plano orientativo puede sufrir alguna variacion.
* this plan may undergo some alteration.
* dit orienterend plan kan vatbaar zijn voor bepaalde wijzigingen.

Av. Flamingo, 36 - Urb. Palm Mar
38632 - Arona - Tenerife
E-mail: info@clubdelosmenceyes.com
Web: www.clubdelosmenceyes.com
Tel. 34. 922. 73. 21. 73
Fax. 34. 922. 73. 06. 67

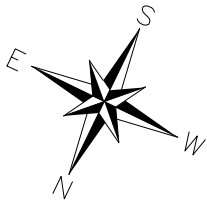

Alzaro

1d.1

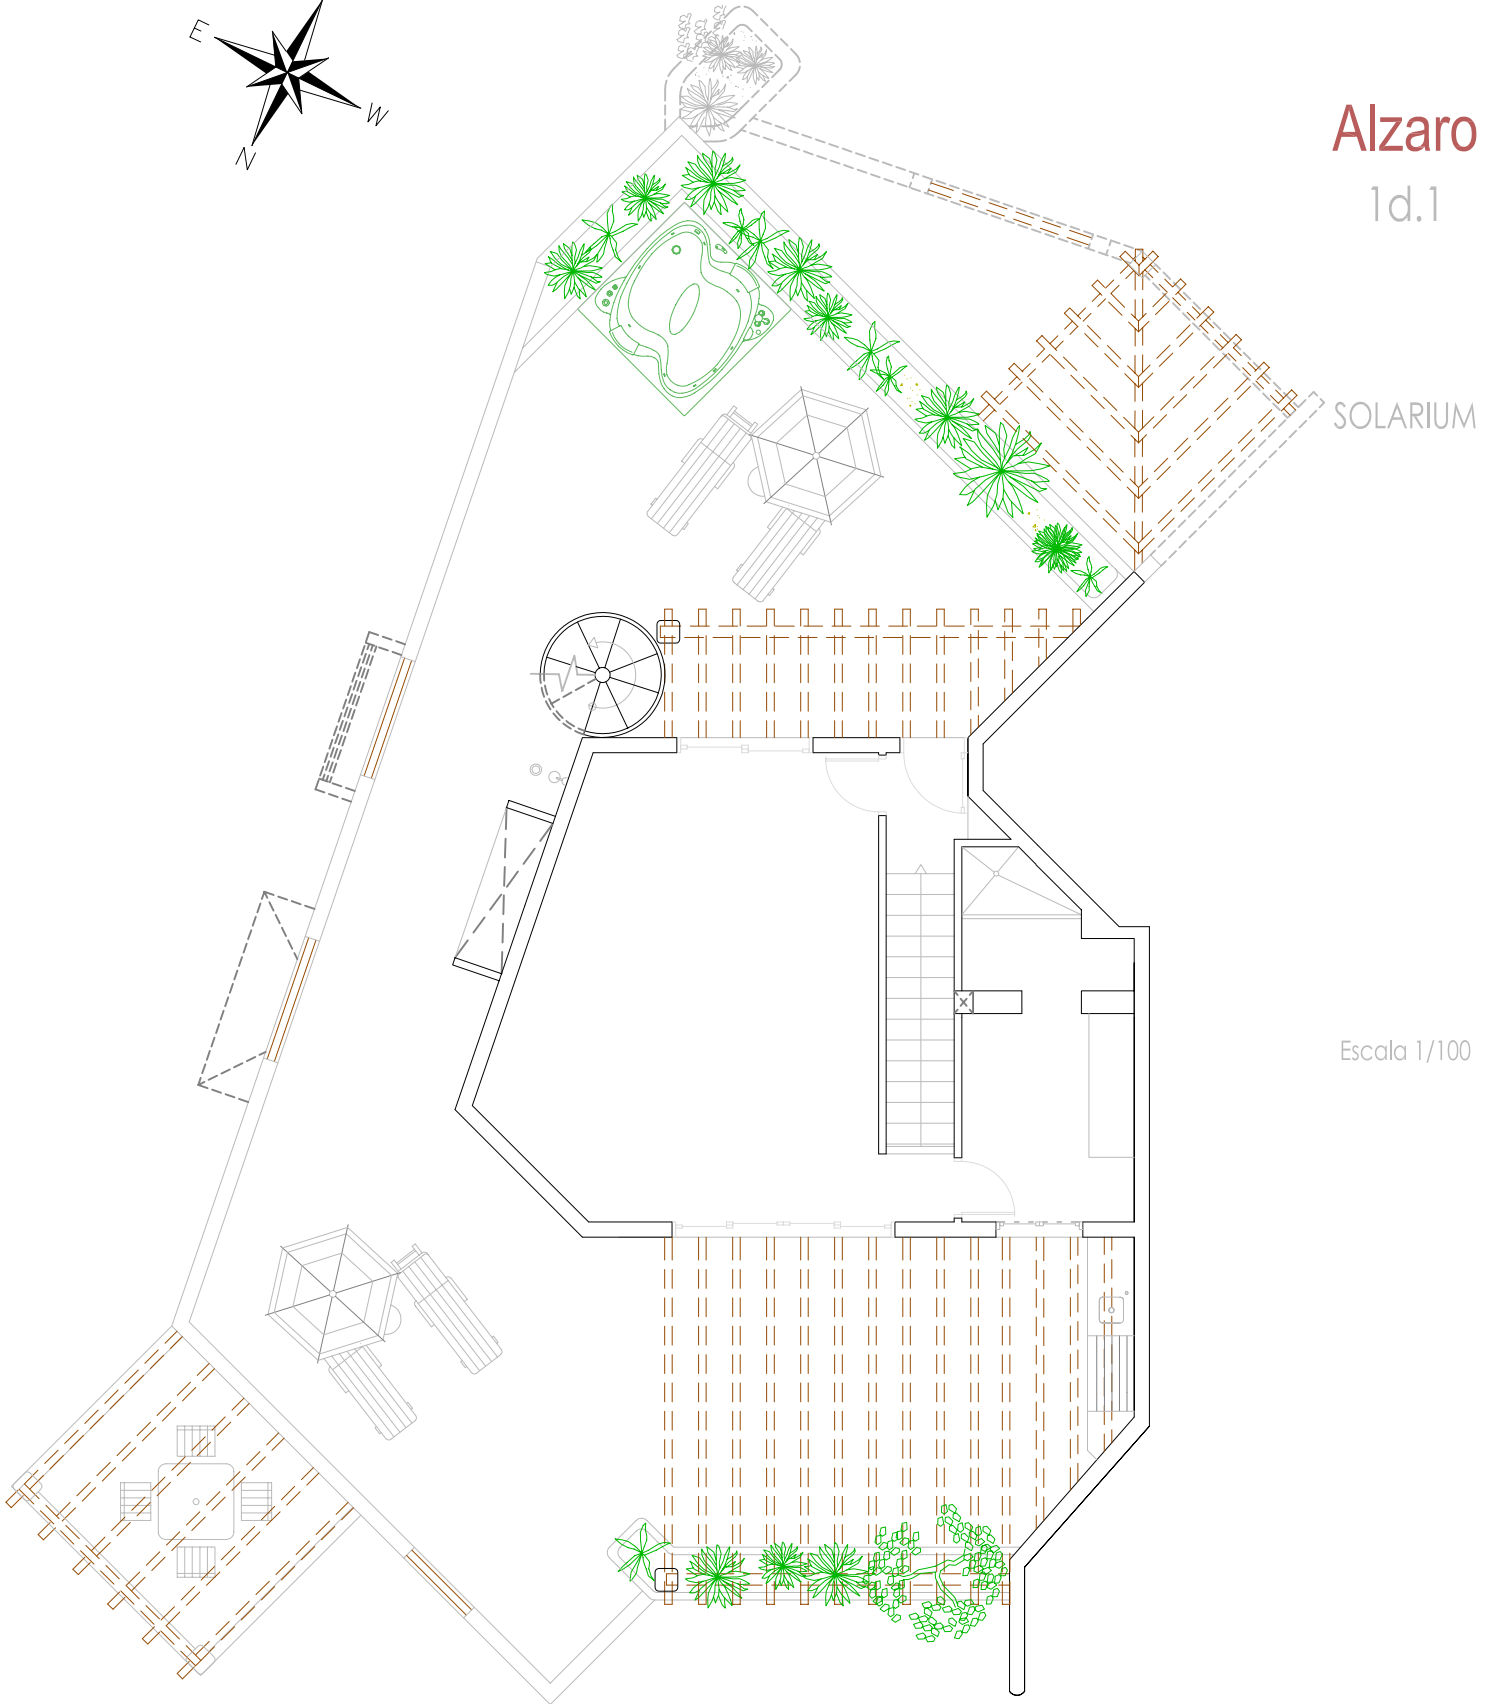

Escala 1/100

* este plano orientativo puede sufrir alguna variacion.
* this plan may undergo some alteration.
* dit orienterend plan kan vatbaar zijn voor bepaalde wijzigingen.