

# Beneharo

0.3

1 dormitorio  
1 bedroom  
1 slaapkamer

Plt. BAJA  
GROUND FLOOR  
GELIJKVLOERS


Area construida  
Constructed area  
Bebouwde oppervlakte  
**69,96 m<sup>2</sup>**

Terrazas cubiertas  
Covered terraces  
Overdekte terrassen  
**20,95 m<sup>2</sup>**

Terrazas abiertas  
Open terraces  
Open terrassen  
-----

Area total  
Total area  
Totale oppervlakte  
**90,91 m<sup>2</sup>**

Escala 1/100

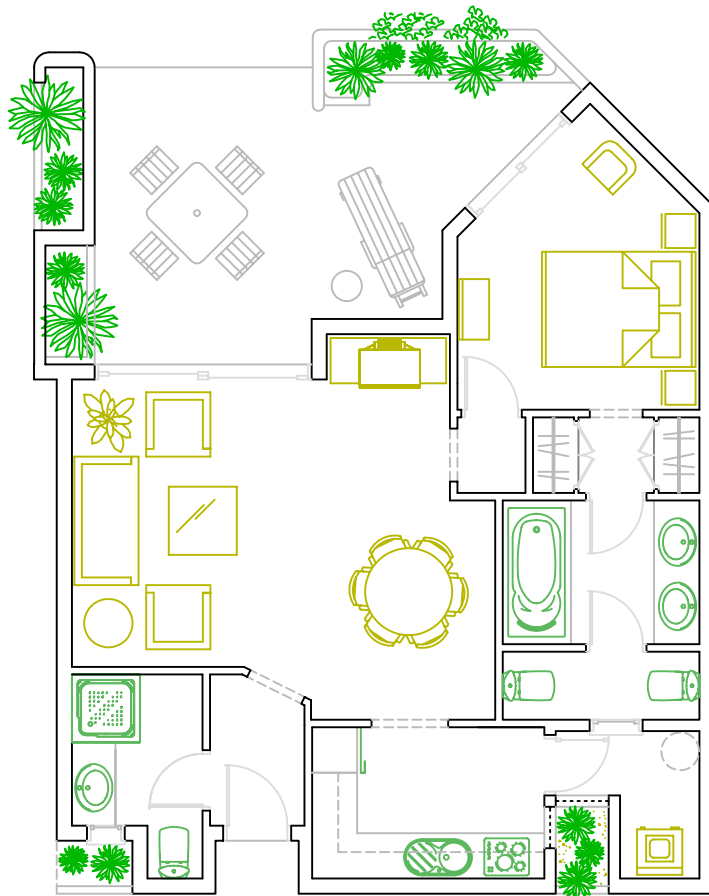

\* este plano orientativo puede sufrir alguna variacion.

\* this plan may undergo some alteration.

\* dit orienterend plan kan vatbaar zijn voor bepaalde wijzigingen.