

# Bahía de los Menceyes

Fase IV

## Alzaro

0.2

2 dormitorios  
2 bedrooms  
2 slaapkamers

Plt. BAJA  
GROUND FLOOR  
GELIJKVLOERS



Area construida  
Constructed area  
Bebouwde oppervakte  
101.85 m<sup>2</sup>

Terrazas cubiertas  
Covered terraces  
Overdekte terrassen  
25.32 m<sup>2</sup>

Terrazas abiertas  
Open terraces  
Open terrassen  
-----

Area total  
Total area  
Totale oppervakte  
127.17 m<sup>2</sup>

Escala 1/100

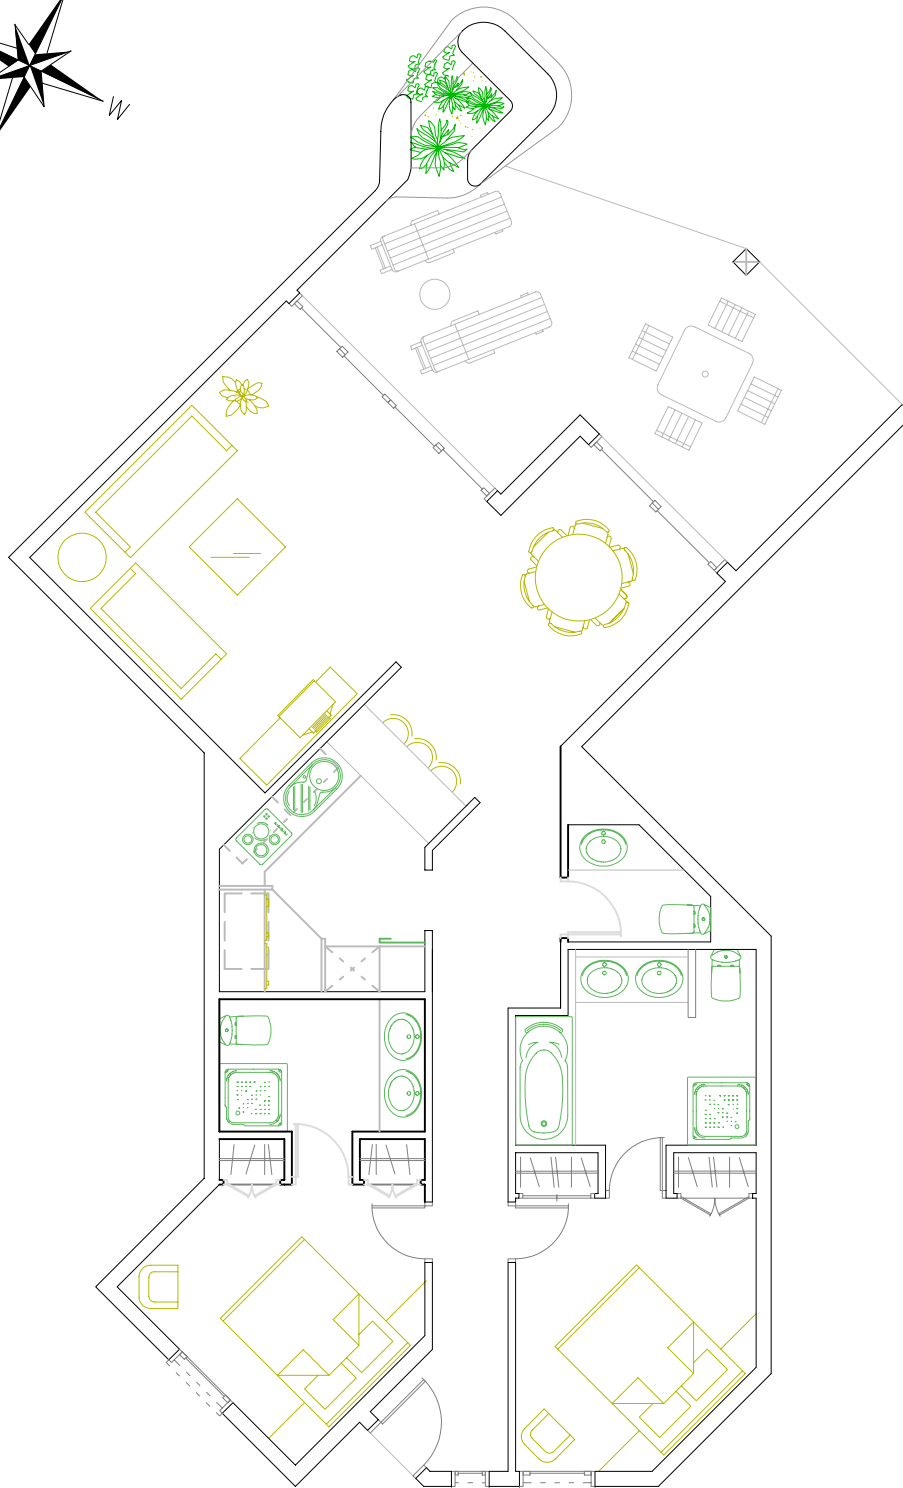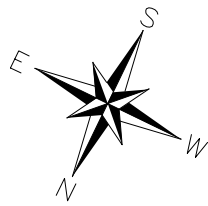

\* este plano orientativo puede sufrir alguna variacion.

\* this plan may undergo some alteration.

\* dit orienterend plan kan vatbaar zijn voor bepaalde wijzigingen.

**Los  
Menceyes**  
Tenerife Sur S.L.

Av. Flamingo, 36 - Urb. Palm Mar  
38632 - Arona - Tenerife

E-mail: [sales@grupolosmenceyes.com](mailto:sales@grupolosmenceyes.com)  
Web: [www.grupolosmenceyes.com](http://www.grupolosmenceyes.com)

Tel. 34. 922. 73. 21. 73  
Fax. 34. 922. 73. 06. 67