

Tamanca

3.1

3 dormitorios
3 slaapkamers
3 bedrooms
3 Schlafzimmer

Plt. TERCERA
3te VERDIEP
3rd FLOOR
3ter STOCK

Area constr. cerrada
Bebouwde oppervlakte
Build area
Bebaute Fläche
157,65 m²

Terrazas cubiertas
Overdekte terrassen
Covered terraces
Überdach Terrassen
54,65 m²

Terrazas abiertas
Open terrassen
Open terraces
Offene Terrassen
95,45 m²

Area total
Totale oppervlakte
Total area
Totale Fläche
307,75 m²

Escala
Schaal
Scale
Skala
1/100




Palmar  Invest s.l.

La Gaviota, 39 - Urb. Palm Mar
38627 - Arona - Tenerife

E-mail: info@clubdelosmenceyes.com
Web: www.clubdelosmenceyes.com

Tel. 34. 922. 73. 21. 73
Fax. 34. 922. 73. 06. 67

* este plano orientativo puede sufrir alguna variación.
* dit orienterend plan kan vatbaar zijn voor bepaalde wijzigingen.
* this plan may undergo some alteration.
* an diesem orientierungsplan können einige änderungen vorgenommen werden.

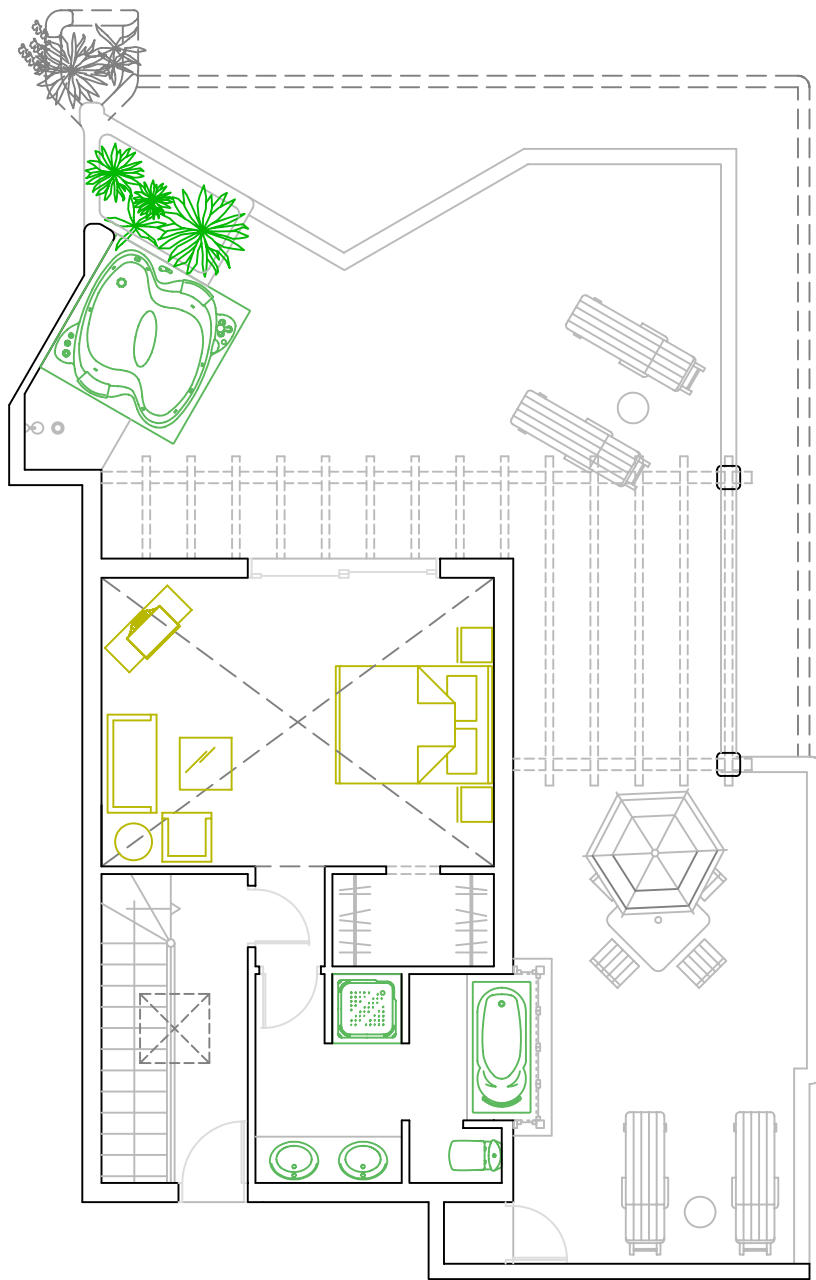

Tamanca

3d.1

SOLARIUM

Area constr. cerrada
 Bebouwde oppervlakte
 Build area
 Bebaute Fläche
49,35 m²

Terrazas cubiertas
 Overdekte terrassen
 Covered terraces
 Überdach Terrassen

Terrazas abiertas
 Open terrassen
 Open terraces
 Offene Terrassen
76,20 m²

Area total
 Totale oppervlakte
 Total area
 Totale Fläche
125,55 m²

Escala
 Schaal
 Scale
 Skala
 1/100