

Acaymo

1.3

2 dormitorios
2 bedrooms
2 slaapkamers

Pit. PRIMERA
1st FLOOR
1ste VERDIEP


Area construida
Constructed area
Bebouwde oppervlakte
101,47 m²

Terrazas cubiertas
Covered terraces
Overdekte terrassen
25,79 m²

Terrazas abiertas
Open terraces
Open terrassen

Area total
Total area
Totale oppervlakte
127,26 m²

Escala 1/100

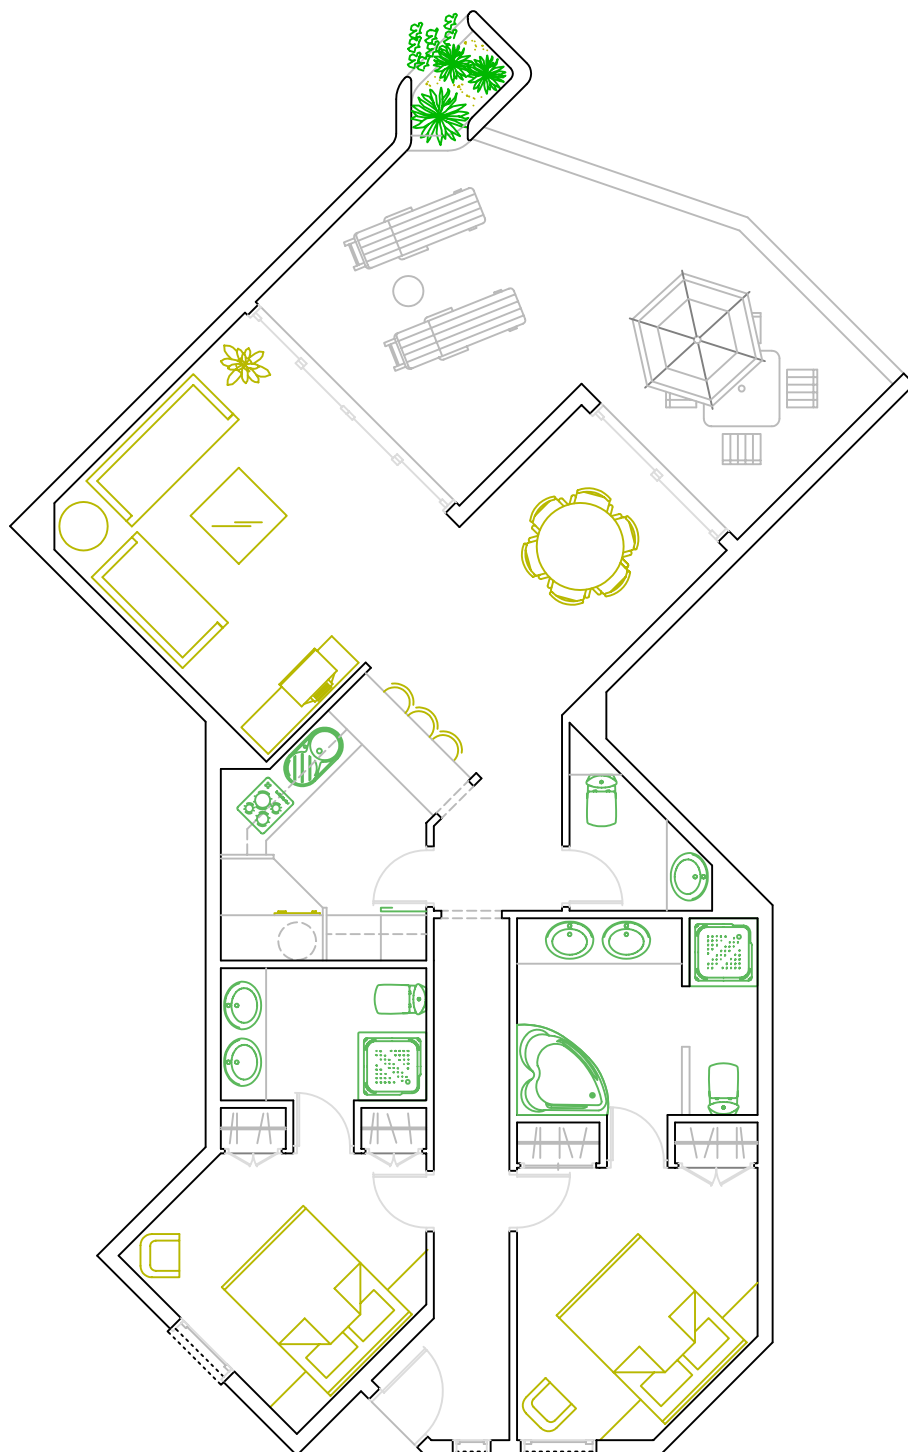

* este plano orientativo puede sufrir alguna variacion.

* this plan may undergo some alteration.

* dit orienterend plan kan vatbaar zijn voor bepaalde wijzigingen.

La Gaviota, 39 - Urb. Palm Mar
38627 - Arona - Tenerife

E-mail: info@bahia-de-los-menceyes.com
Web: www.bahia-de-los-menceyes.com

Tel. 34. 922. 73. 37. 83
Fax. 34. 922. 73. 06. 67