
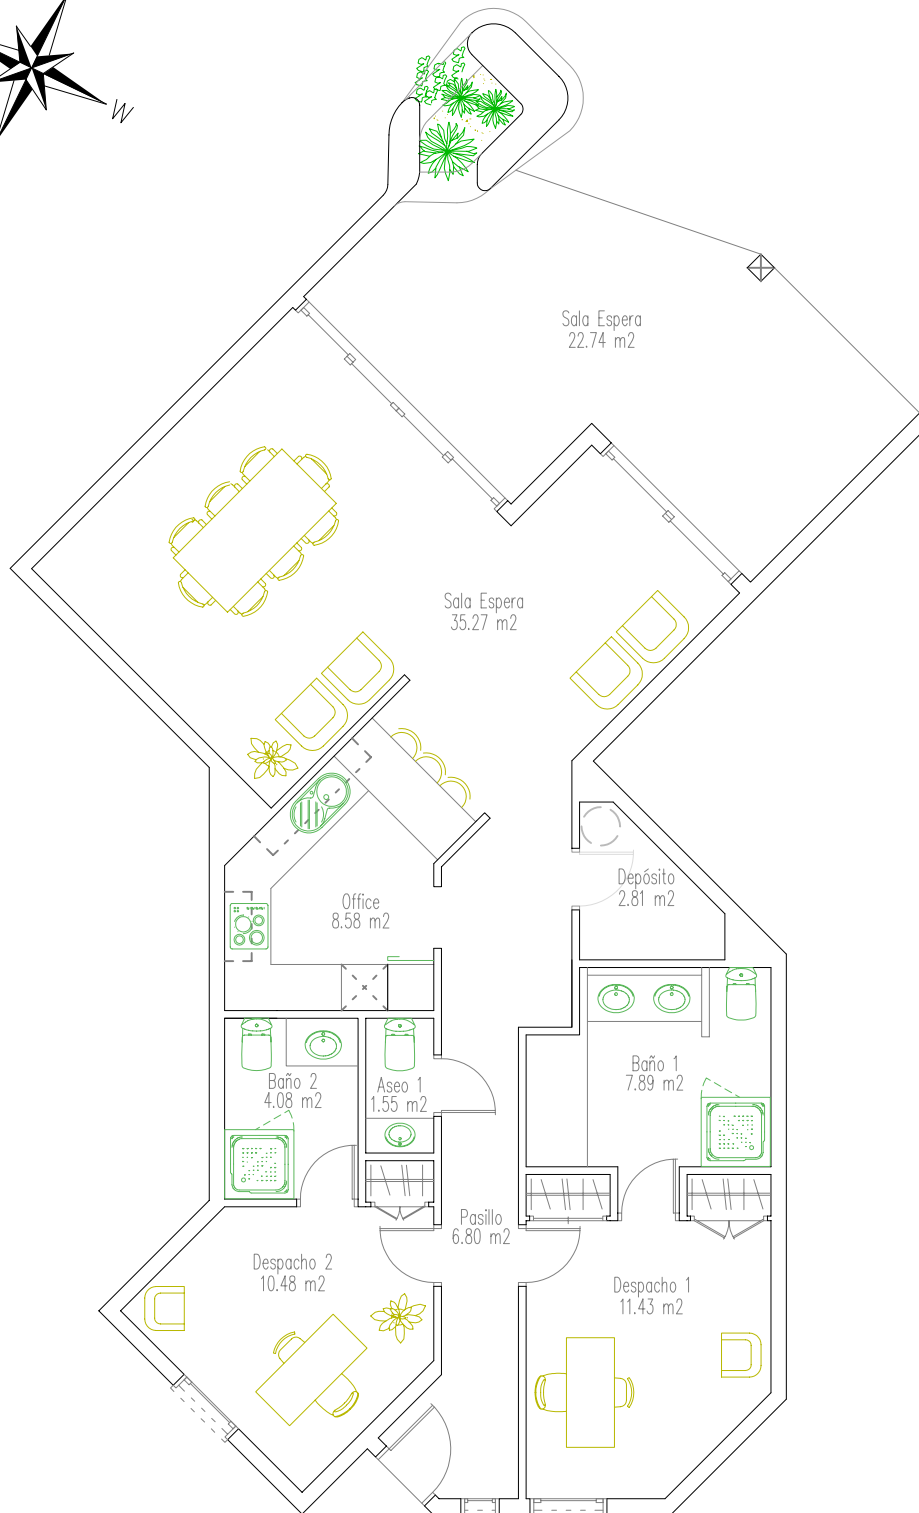


Bahía de los Menceyes

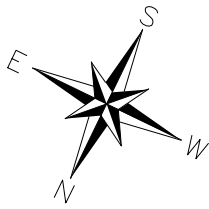

PROYECTO
FASE IV

Alzaro

0.4

Despacho
Office
Kantoor

Plt. BAJA
GROUND FLOOR
GELIJKVLOERS

Area construida
Constructed area
Bebouwde oppervlakte
101.85 m²

Terrazas cubiertas
Covered terraces
Overdekte terrassen
25.32 m²

Terrazas abiertas
Open terraces
Open terrassen

Area total
Total area
Totale oppervlakte
127.17 m²

Escala 1/100



* este plano orientativo puede sufrir alguna variación.
* this plan may undergo some alteration.
* dit orienterend plan kan vatbaar zijn voor bepaalde wijzigingen.

Av. Flamingo, 36 - Urb. Palm Mar
38632 - Arona - Tenerife
E-mail: sales@grupolosmenceyes.com
Web: www.grupolosmenceyes.com
Tel. 34. 922. 73. 21. 73
Fax. 34. 922. 73. 06. 67